



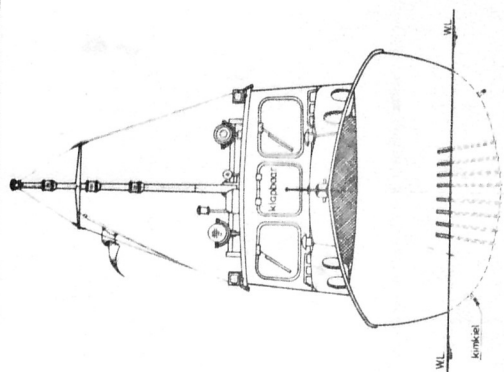


VOORAANZICHT

0 1 2 (1:25)

ms"NOORDGEUL" 155-63

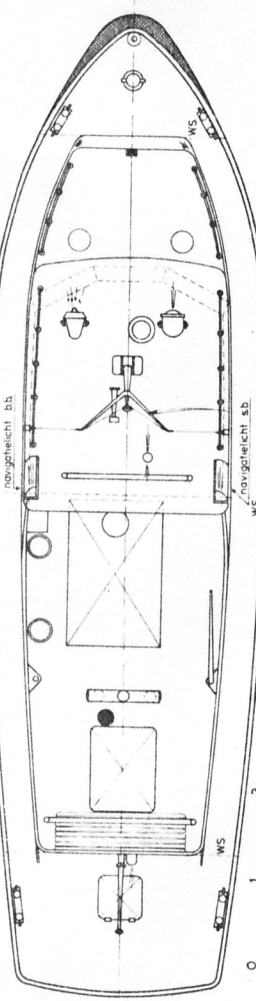

ms "NOORDGEUL" 155-63

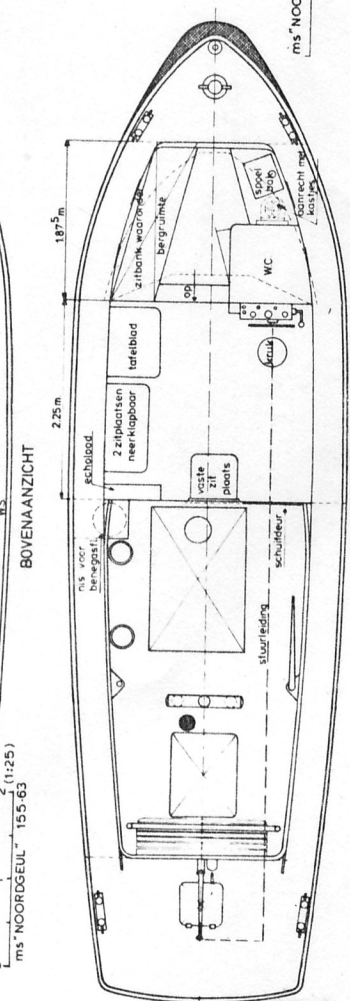

DOORSNEDE A-A


HOOFDAFMETINGEN
LENGTE OVER ALLES
LENGTE OVER DE WATERLIJN
BREEDTE OVER DE SPANTEN
HOLTE IN DE ZIJDE
DIEPGANG MAXIMAAL


DOORSNEDE B-B OVER SPANT 18


[illegible]

ms "NOORDGEUL" 155-63
(1:25)

2 mtr

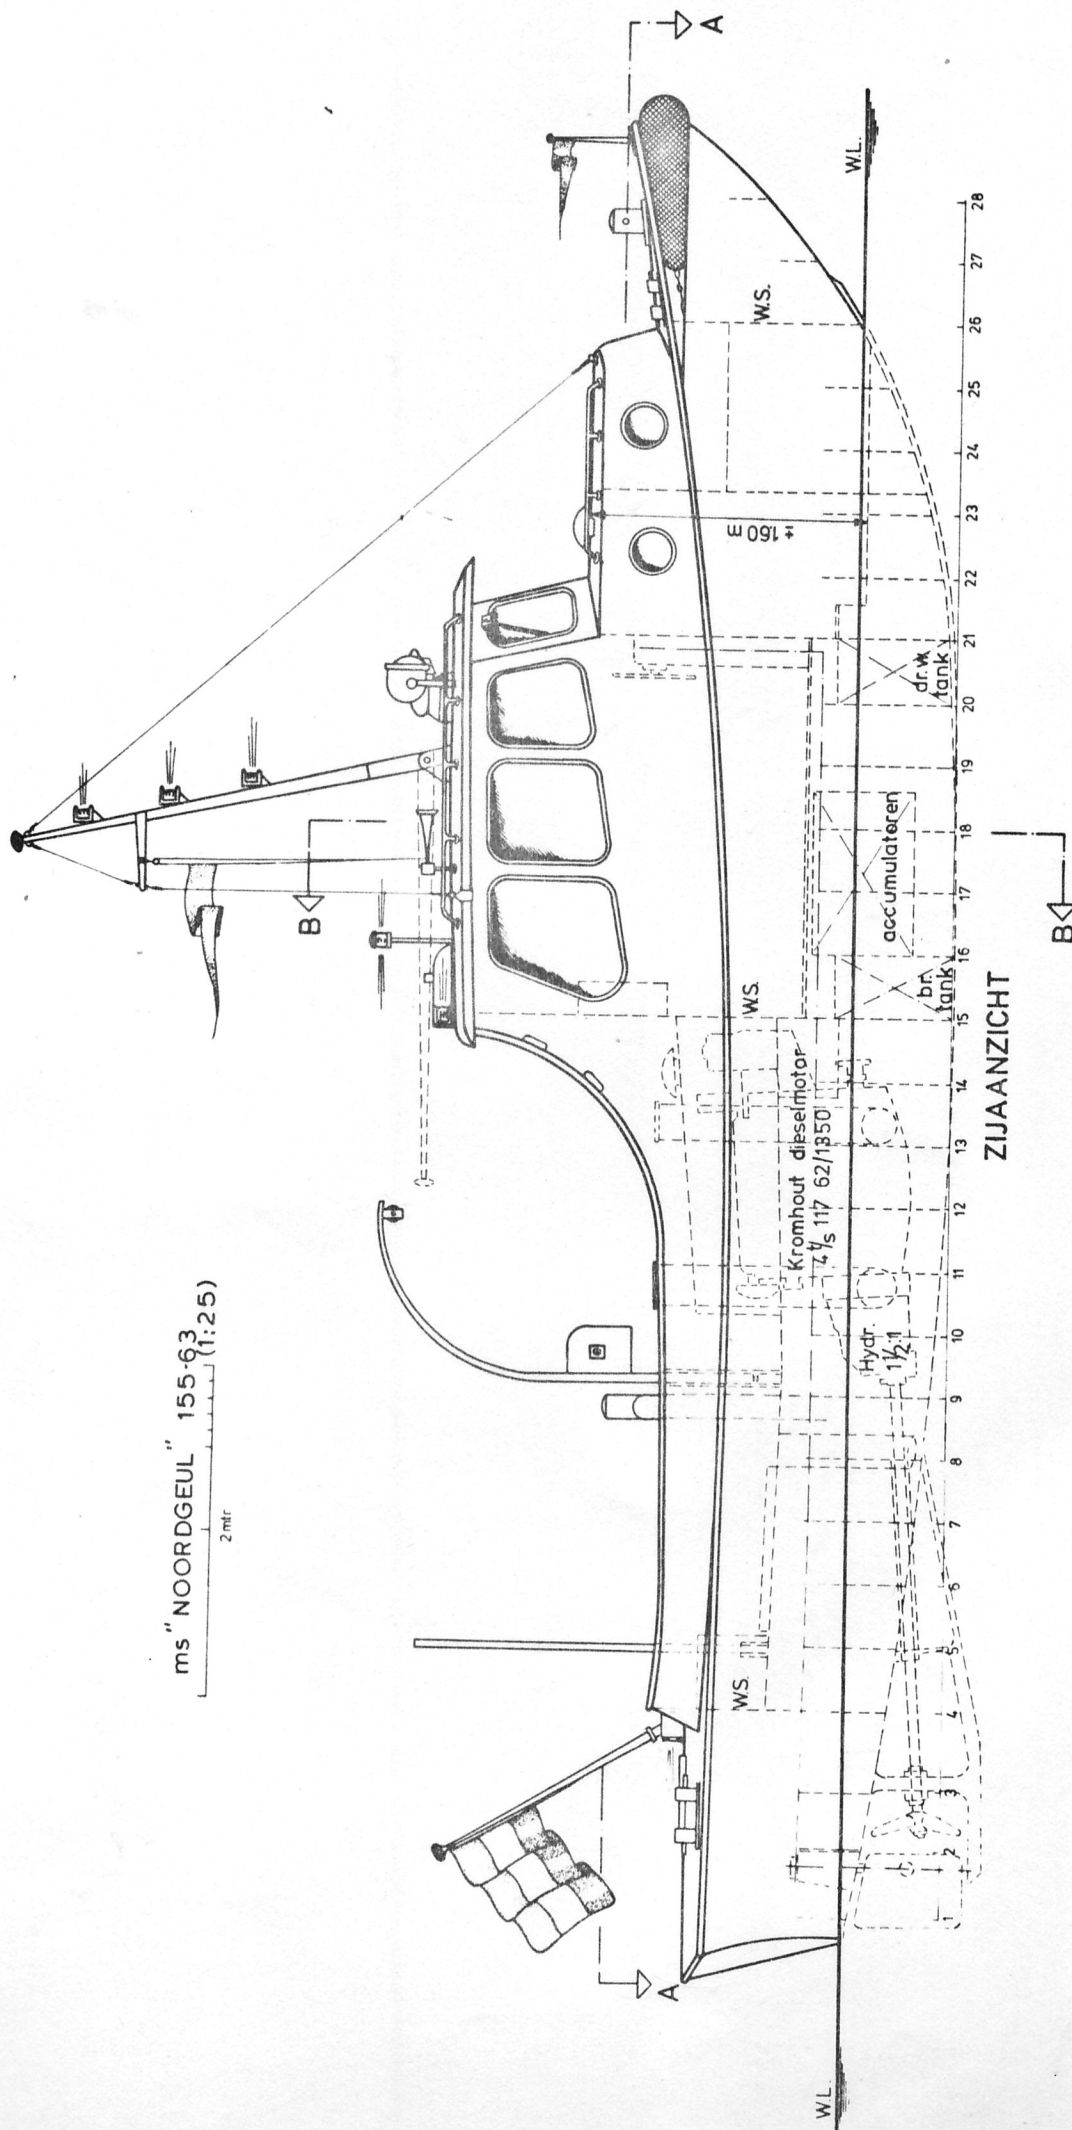


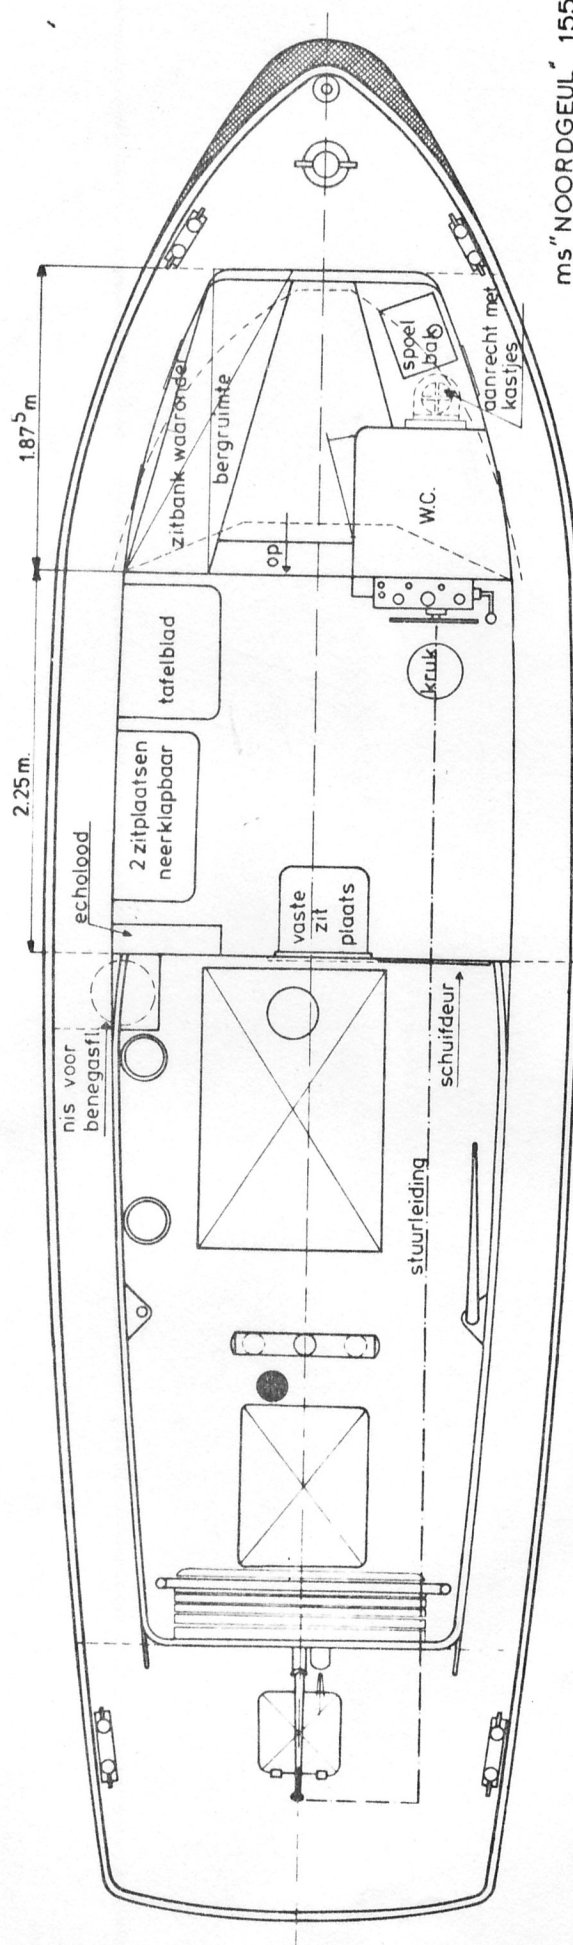

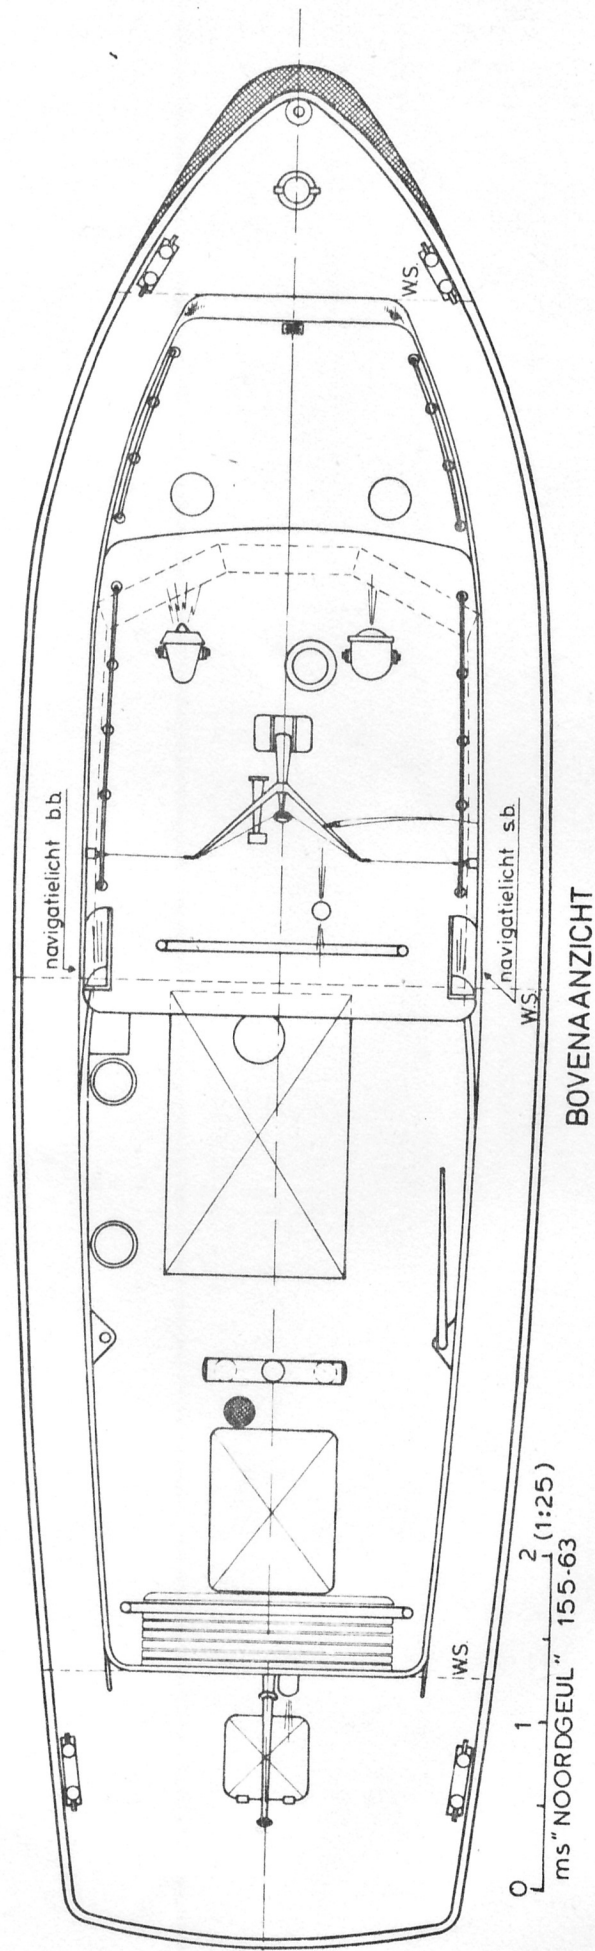


BOVENAANZICHT

0 1 2 (1:25)
ms "NOORDGEUL" 155-63

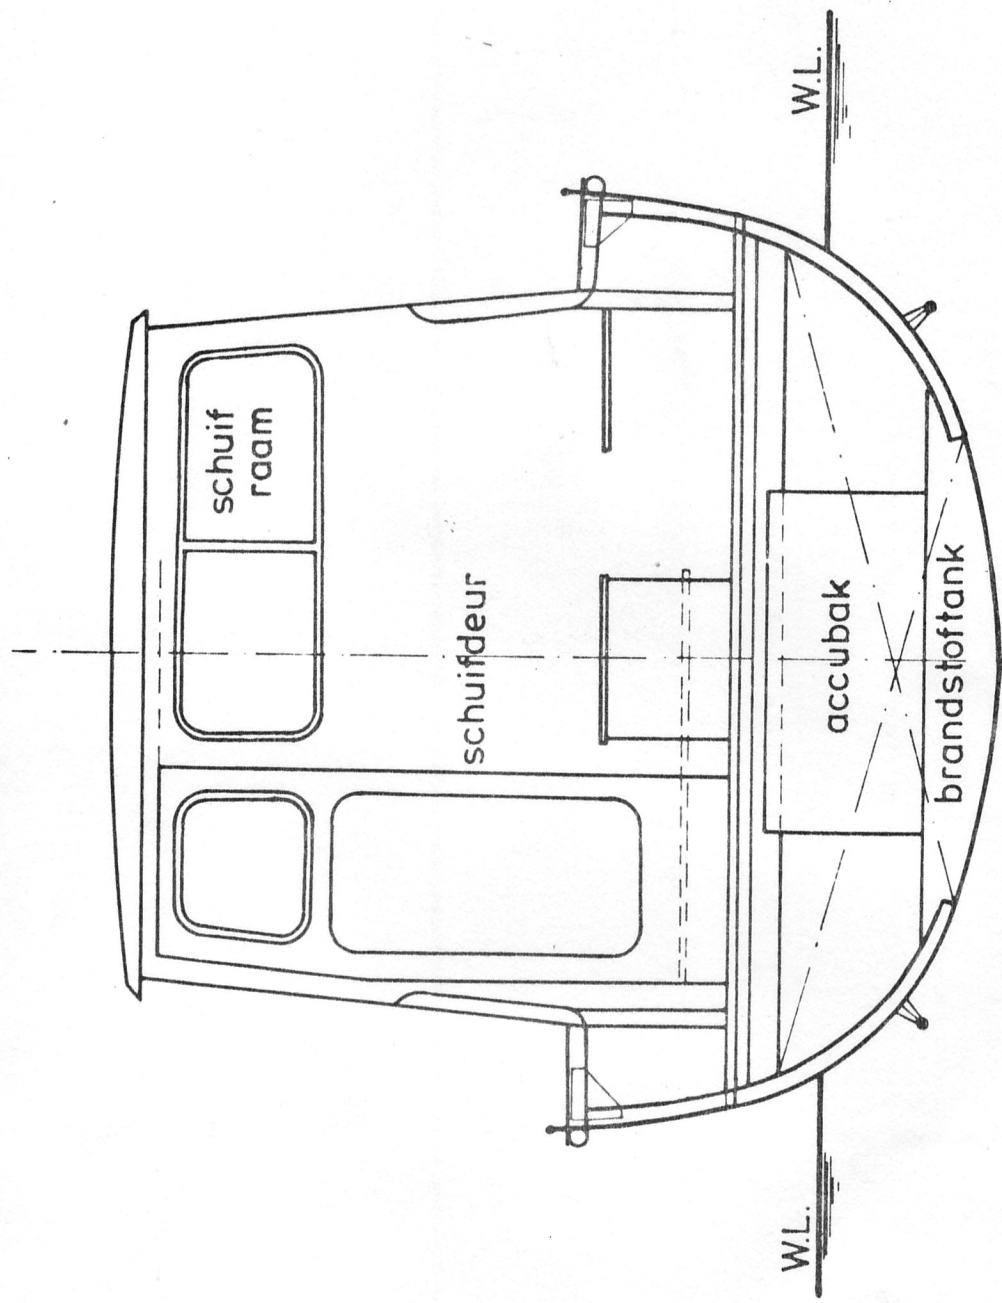

DOORSNEDE B-B OVER SPANT 18

0 1 2 (1:25)
ms "NOORDGEUL" 155-63

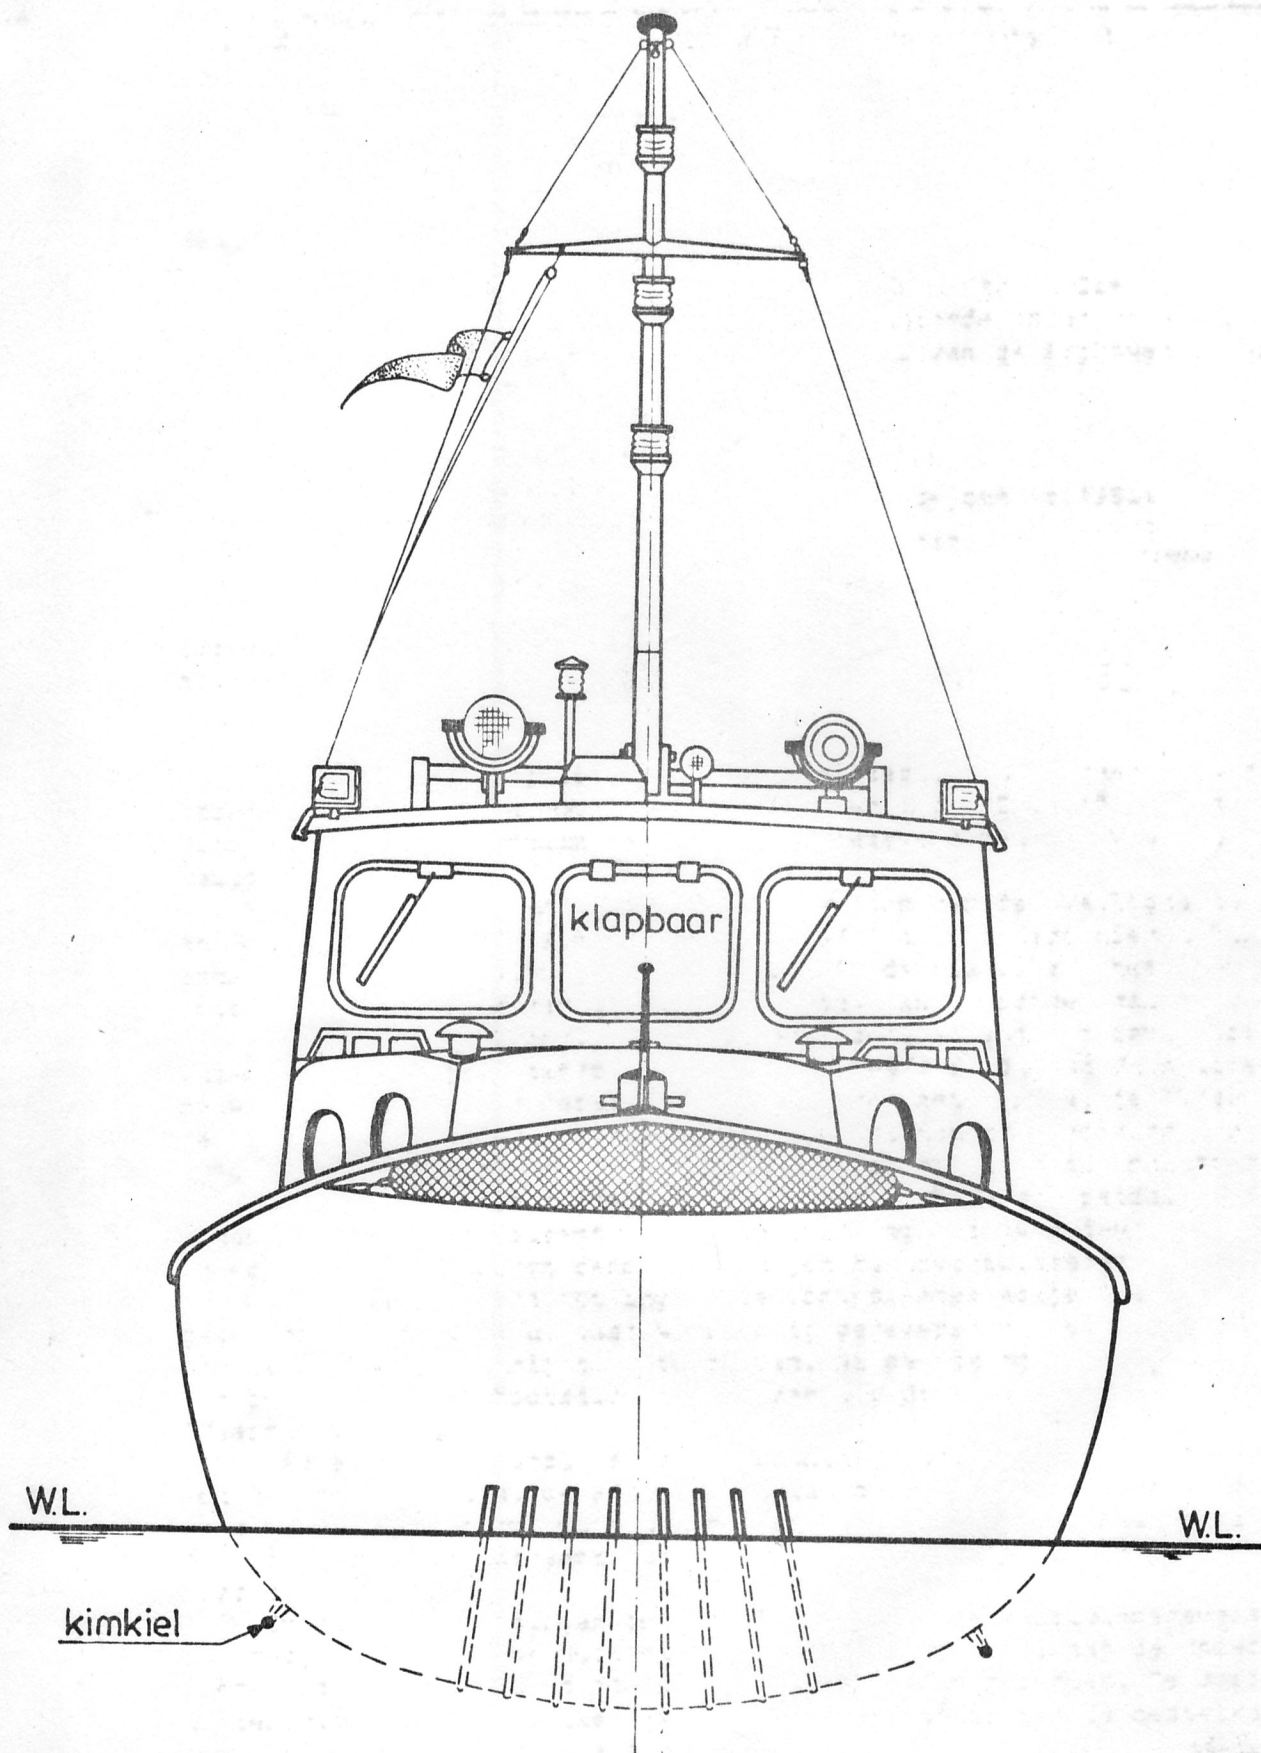

VOORAANZICHT

0 1 2 (1:25)
ms "NOORDGEUL" 155-63